




DOORSNEDES 1:10

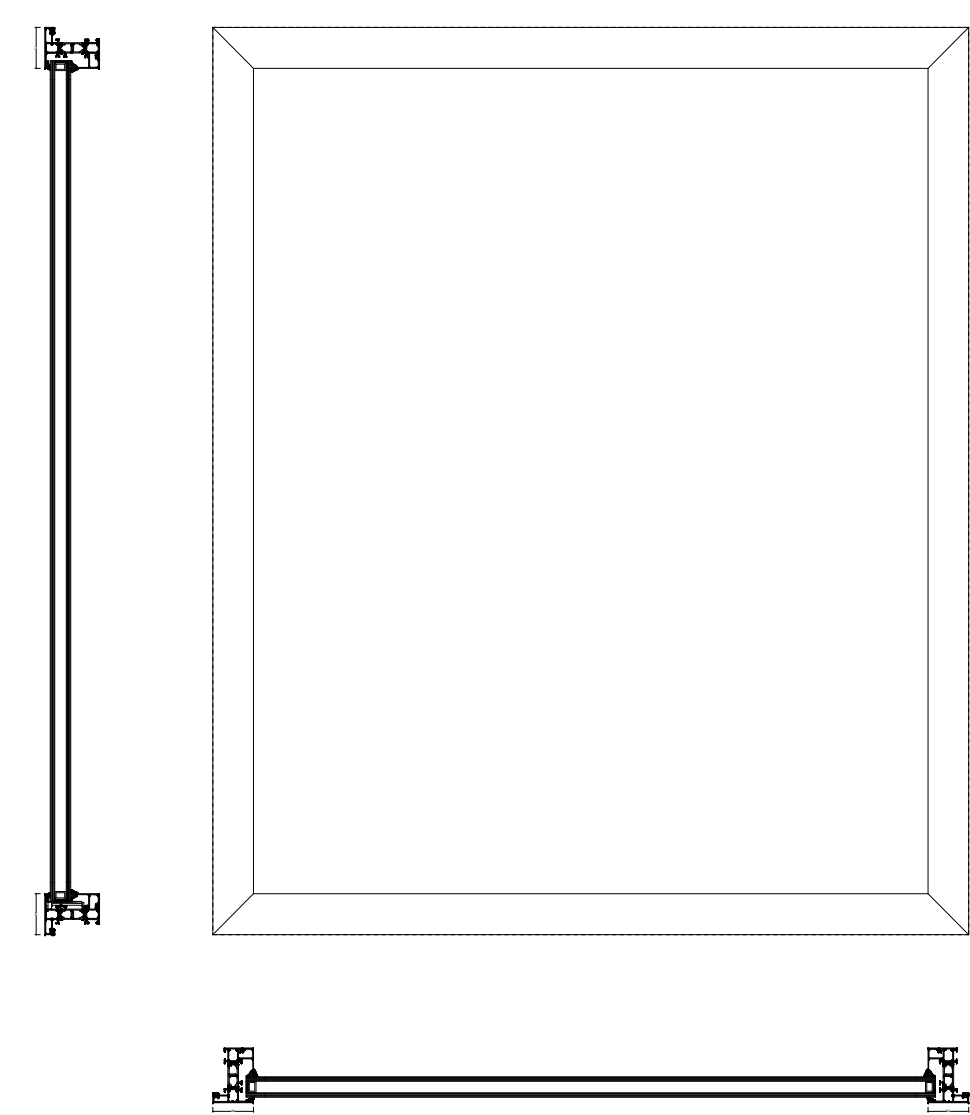


VAST GLAS

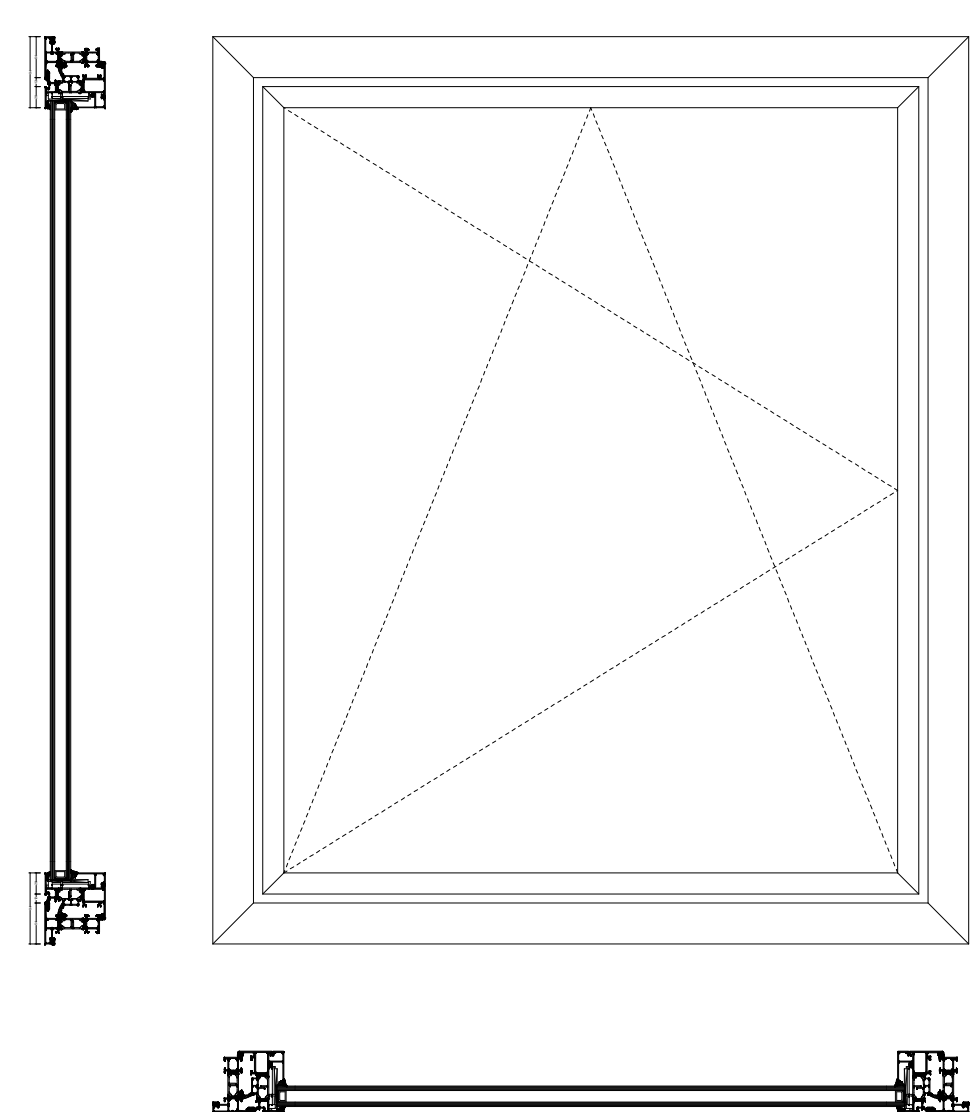


DRAAIKIEPRAAM

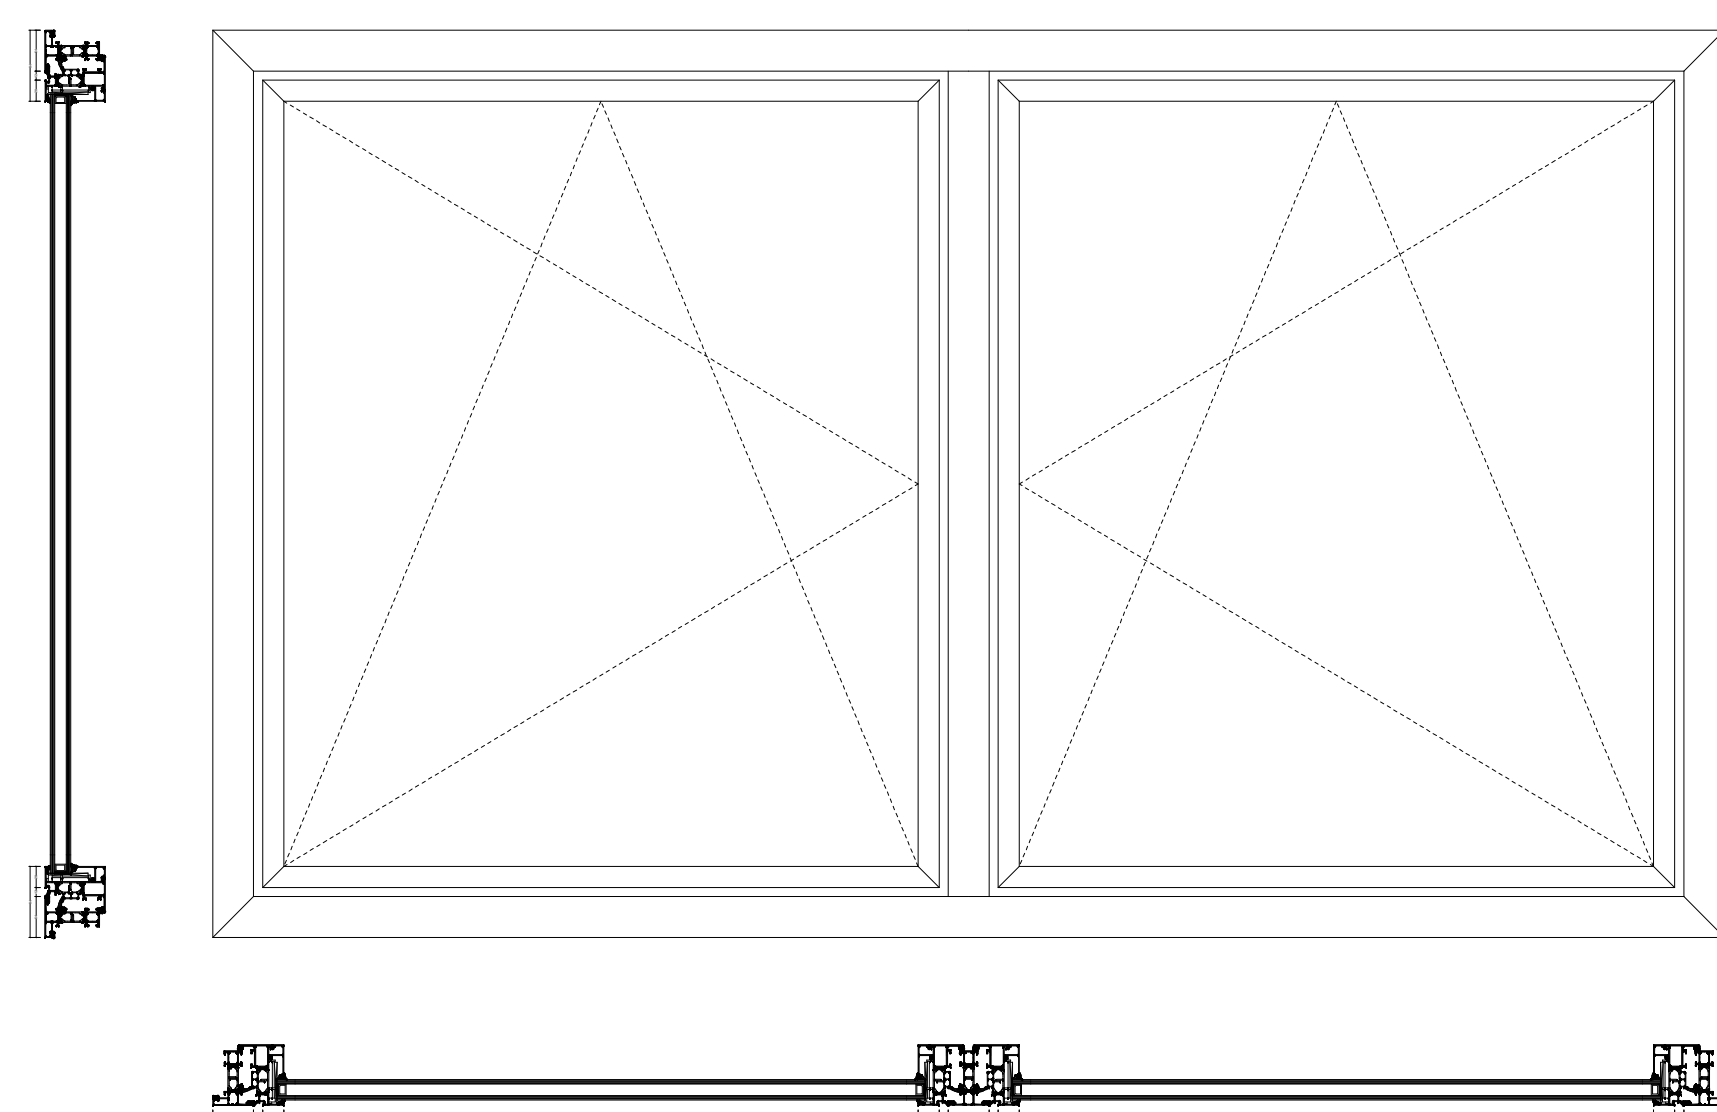


DRAAIKIEPRAAM MET VASTE TUSSENSTIJL

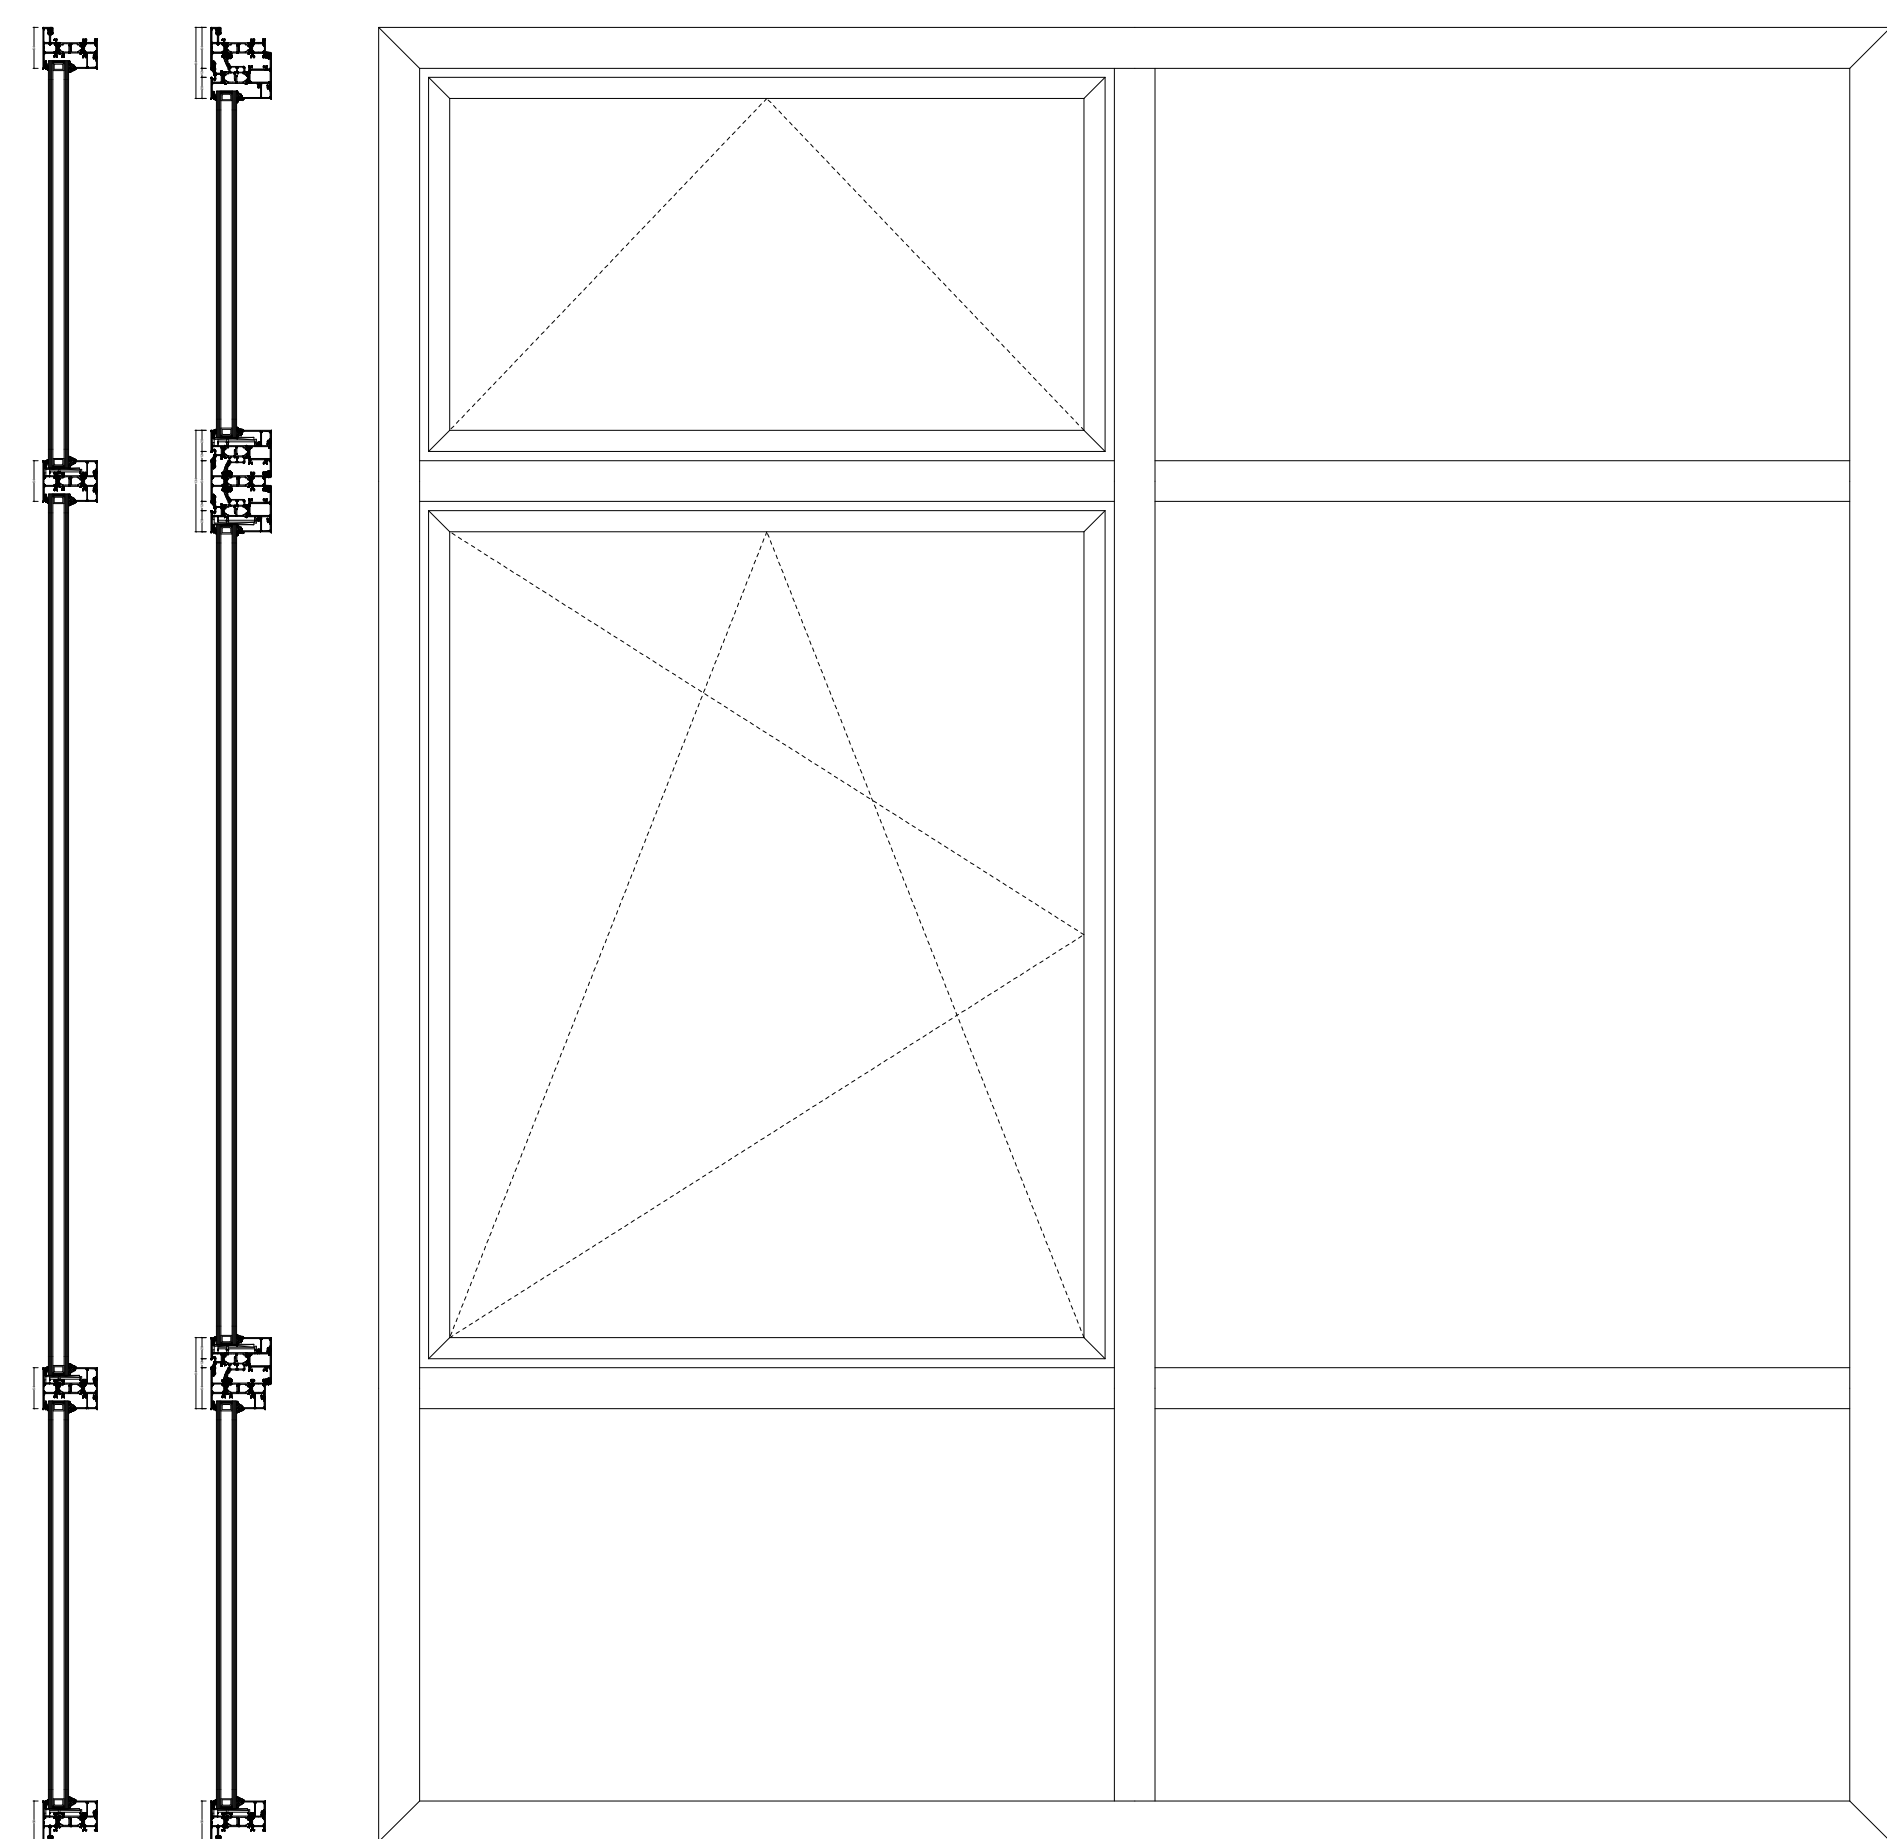


GECOMBINEERDE CONSTRUCTIE

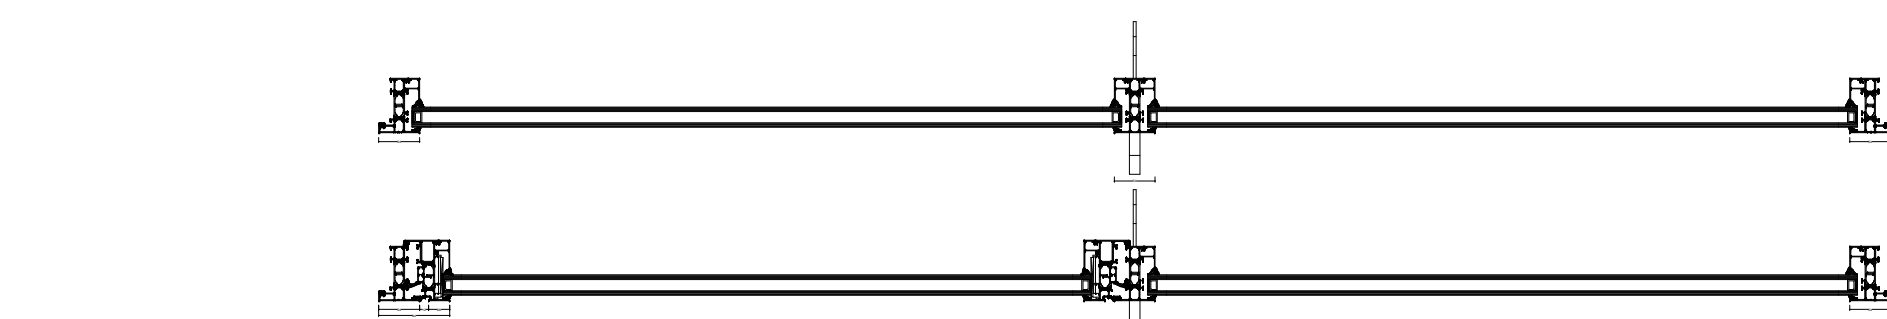


VARIATIES UITVOERING 1:2

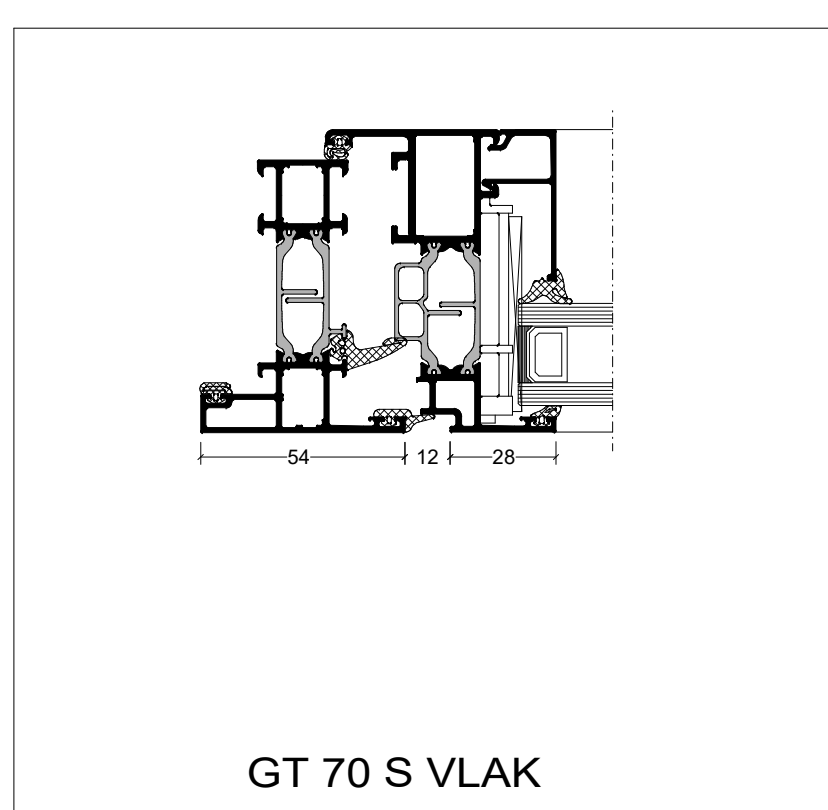


GT 70 S VLAK

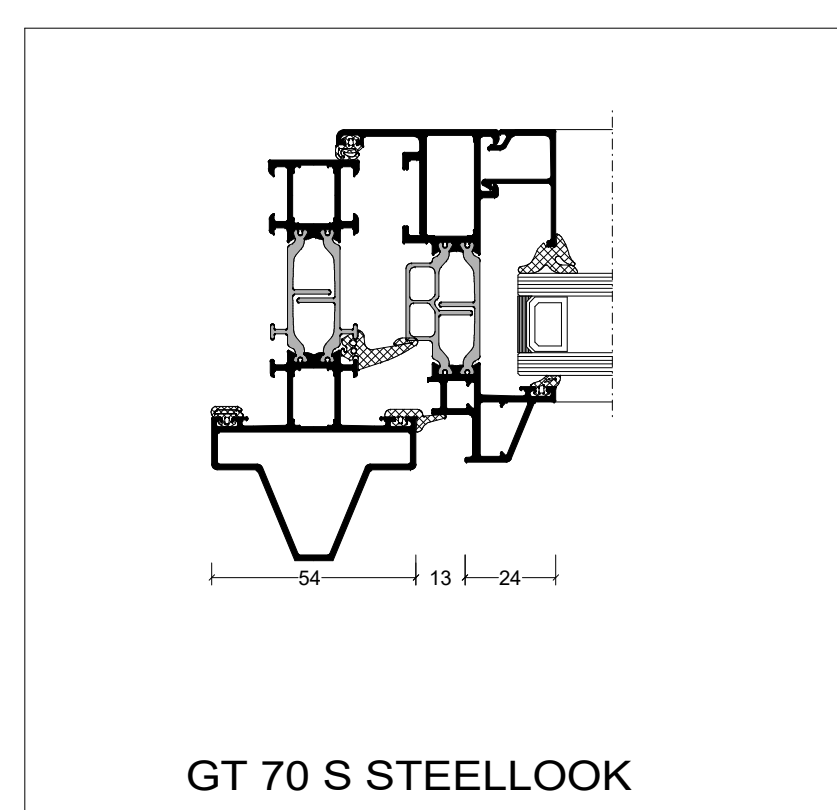

GT 70 S STEELLOOK

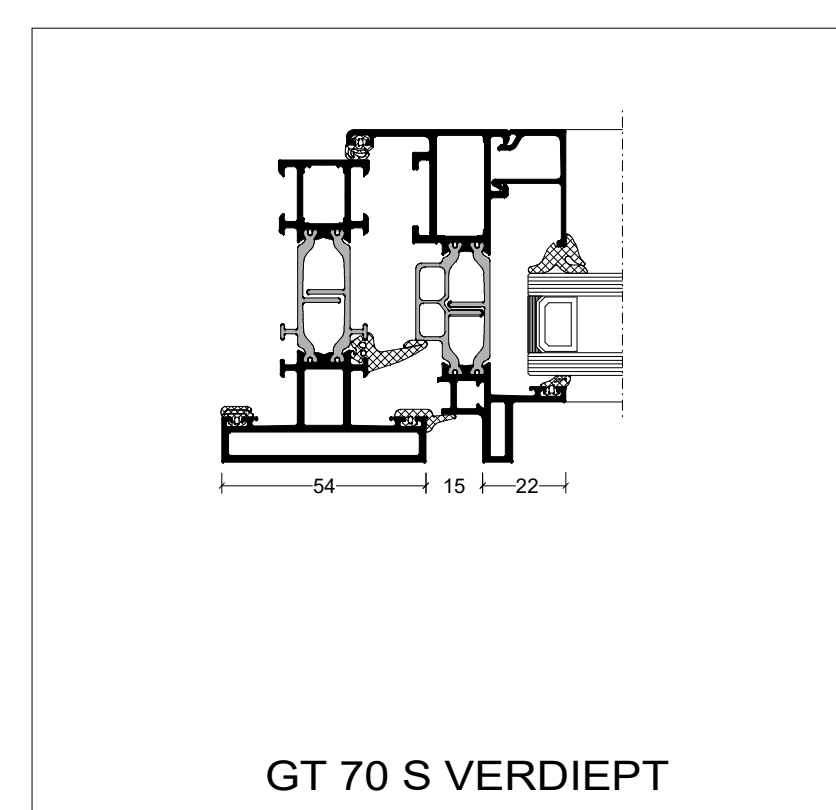


GT 70 S VERDIEPT

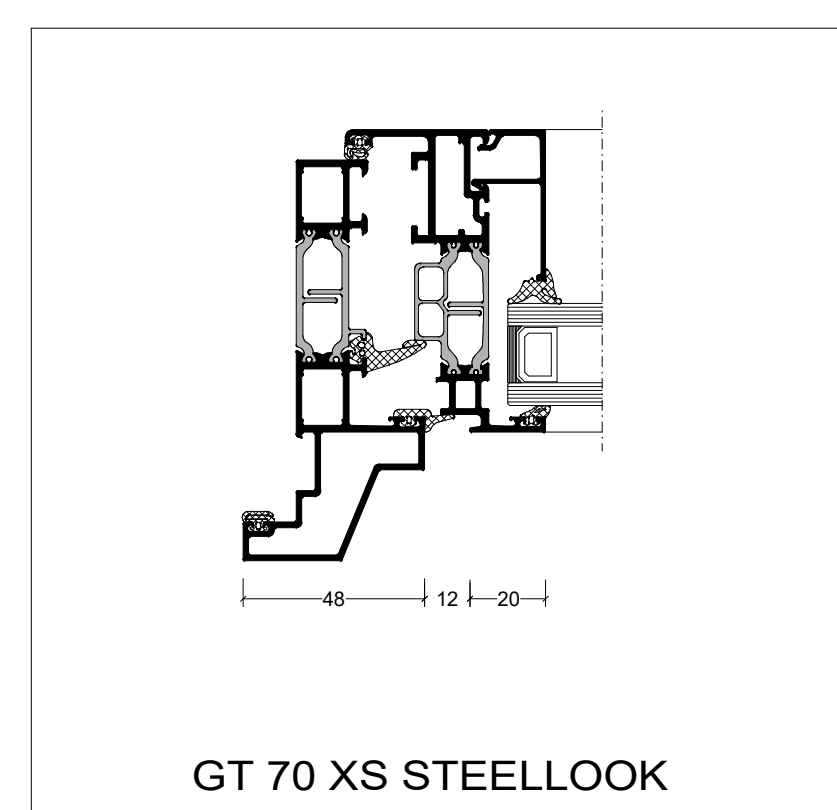


GT 70 XS STEELLOOK


BOUWKUNDIGE AANSLUITINGEN 1:1

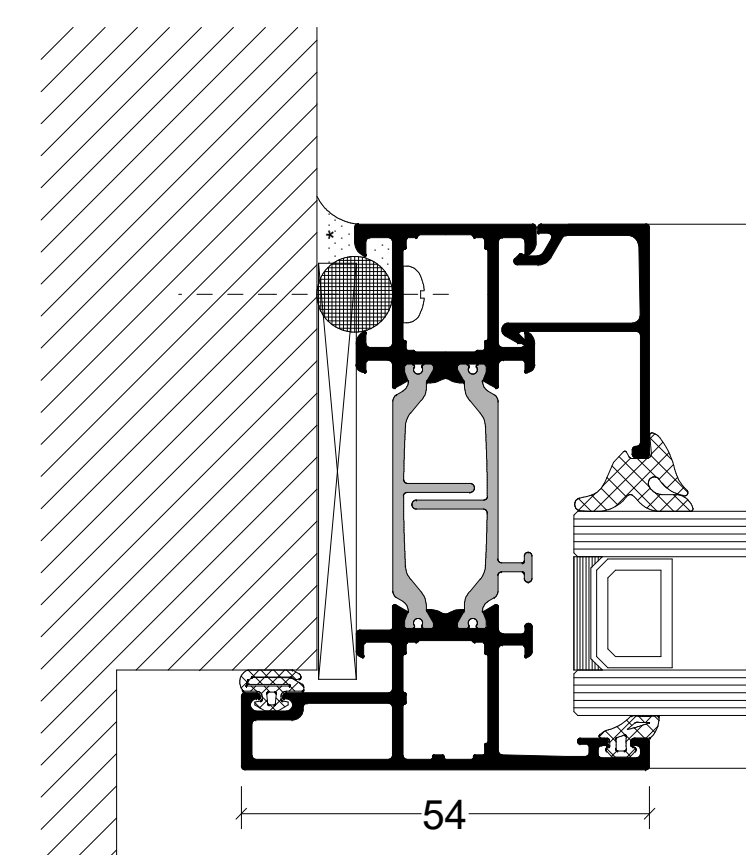

AANSLUITING ZIJ

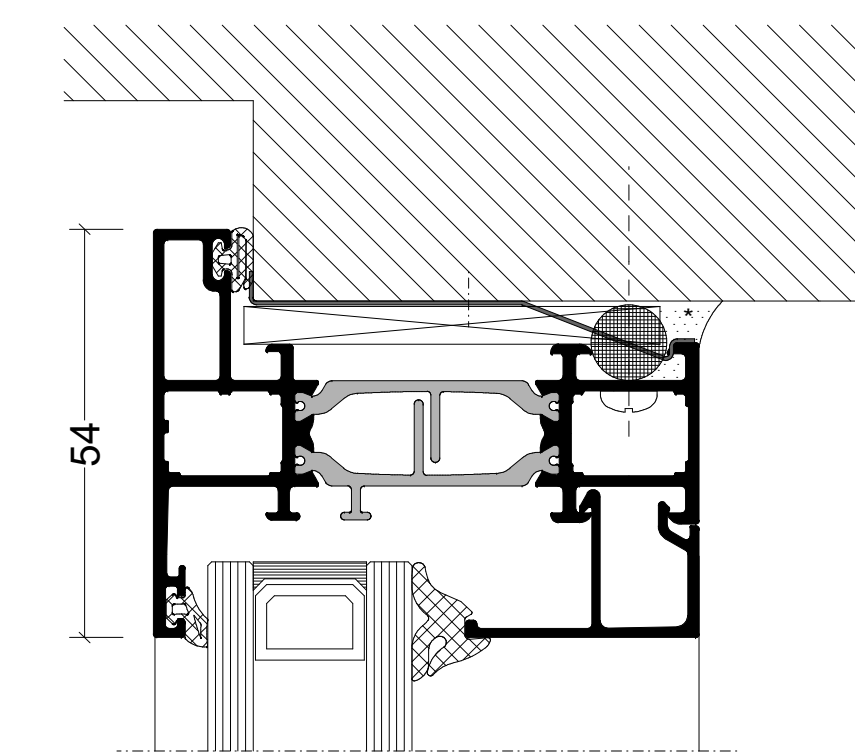


AANSLUITING BOVEN

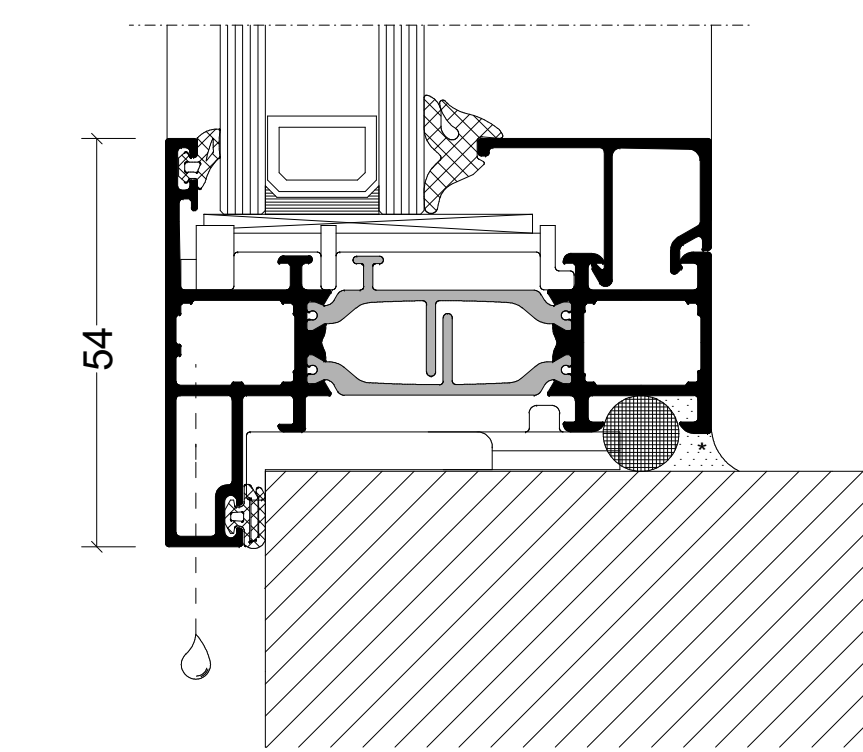


AANSLUITING ONDER

VARIATIES VLEUGELPROFIEL 1:1

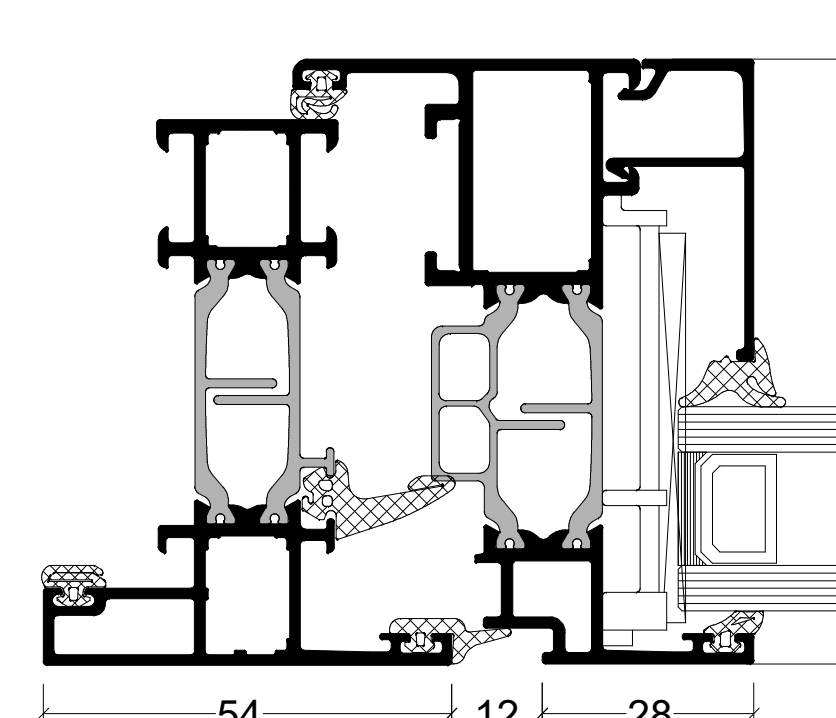


STANDAARD VLEUGEL

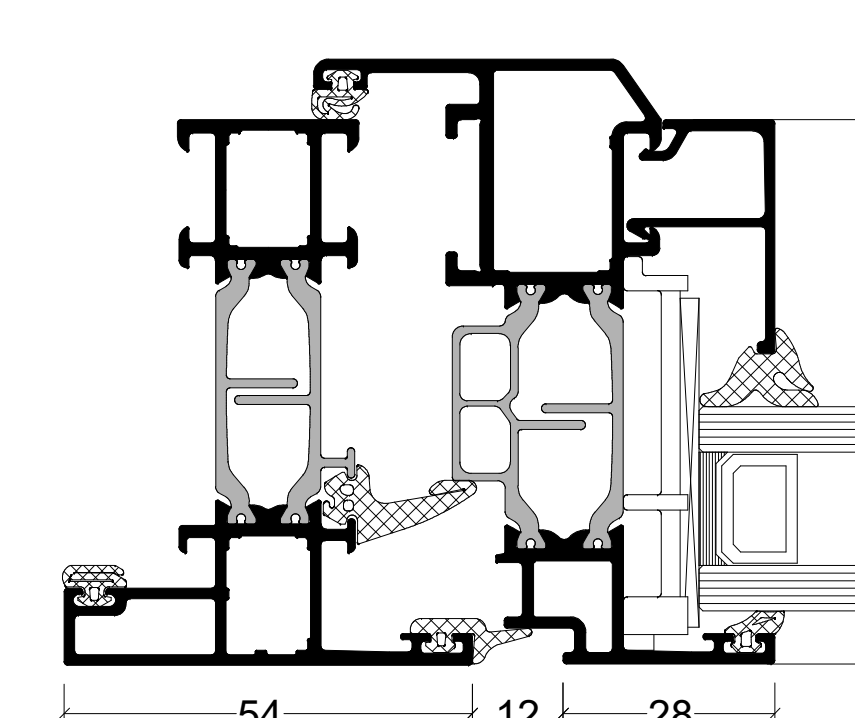


SOFTLINE VLEUGEL

VARIATIES GLAS 1:1

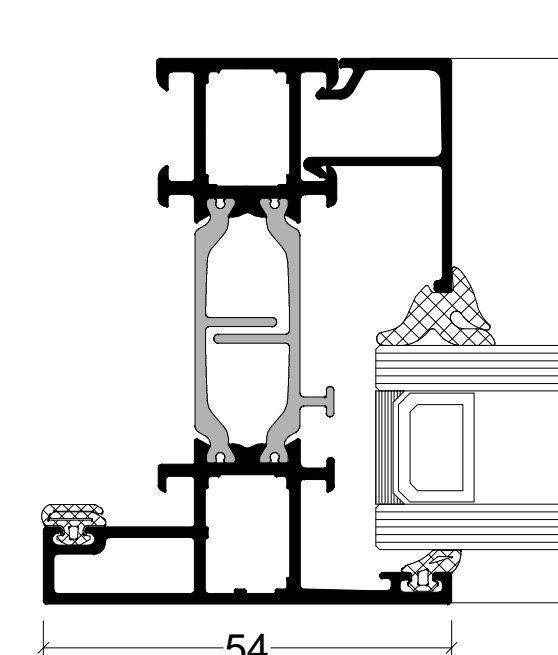


DUBBEL GLAS

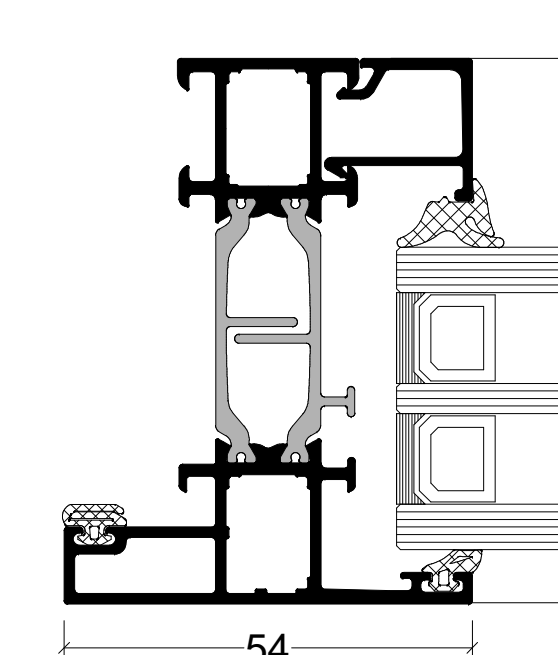


TRIPLE GLAS

VARIATIES WATERAFVOER 1:1

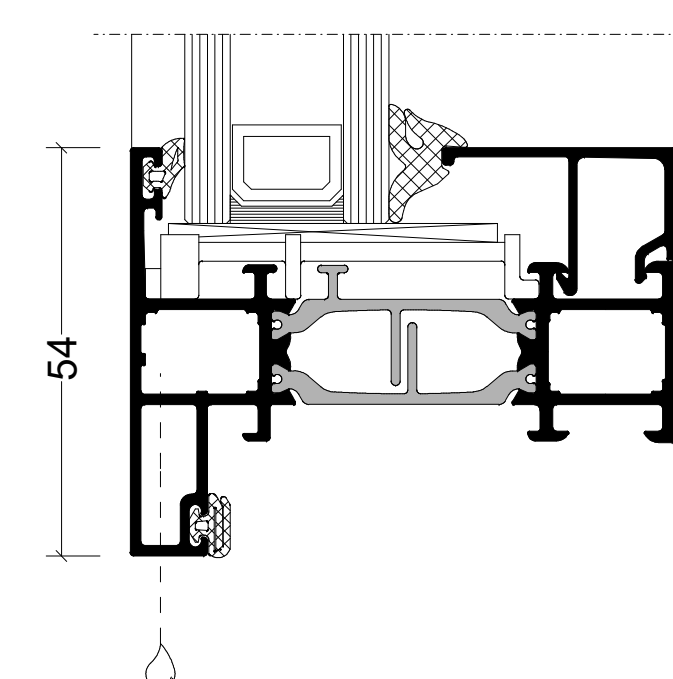

VERBORGEN WATERAFVOER

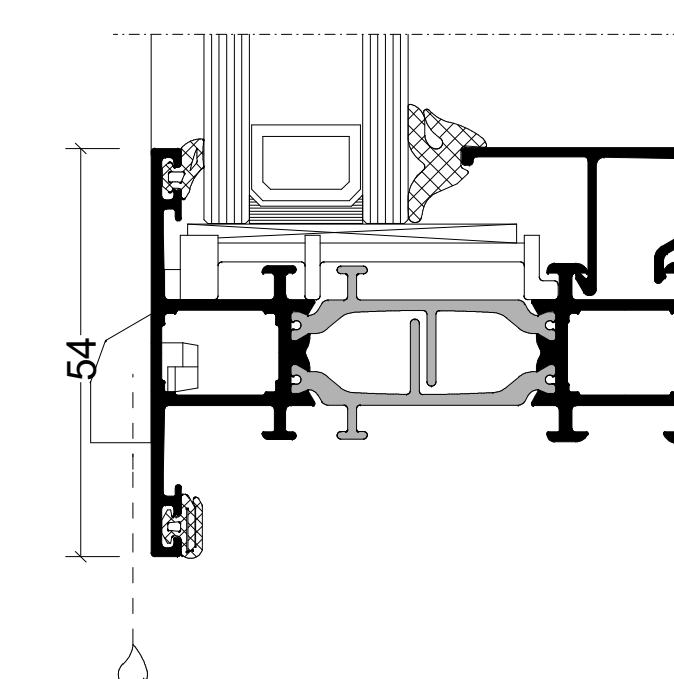

GECOMPARTIMENTEERDE WATERAFVOER

De op deze tekeningen vermelde details dienen als basisvoorbeeld voor bouwkundige toepassingen. De opgenomen details zijn met zorg gekozen, maar dienen voor realisatie getoetst en gecontroleerd te worden op de geldende normen, eisen en Kawneer kwaliteitsvoorschriften. Profielkeuzes zijn afhankelijk van o.a. sterkte, stijfheid en toepassing. Advies over projectmatige constructies, die niet met de vermelde standaard systeemoplossingen zijn uit te voeren, kunt u uiteraard via uw contactpersoon of via onderstaande contactgegevens aanvragen. Deze tekening blijft eigendom van Kawneer en mag zonder haar schriftelijke toestemming niet worden gekopieerd of aan derden ter inzage worden gegeven. Alle overige rechten voorbehouden

Systeem	
<b>RT 72 Reflex</b>	
Tekeningnaam	
<b>GT 70 S Vlak raamdetails binnendraaiend</b>	
Schaal	Formaat
1:10, 1:2 en 1:1	A0
Datum	Tekeningnummer
8-7-2024	
	
<small>Kawneer Nederland B.V.                  Archimedesstraat 9                  Postbus 391                  3840 AJ Harderwijk                  Tel. +31(0)341 46 46 11                  WebSite: www.kawneer.nl                  advies.kawneer@arconic.com                  WebSite: www.arconic.com</small>	

GT 70 S VLAK RAAMDETAILS BINNENDRAAIEND

De afgebeelde details zijn bedoeld als basisvoorbeeld voor de realisatie van de tekening. De afgebeelde details zijn met zorg gekozen, maar dienen voor realisatie getoetst en gecontroleerd te worden op de geldende normen, eisen en Kawneer kwaliteitsvoorschriften. Profielkeuzes zijn afhankelijk van o.a. sterkte, stijfheid en toepassing. Advies over projectmatige constructies, die niet met de vermelde standaard systeemoplossingen zijn uit te voeren, kunt u uiteraard via uw contactpersoon of via onderstaande contactgegevens aanvragen. Deze tekening blijft eigendom van Kawneer en mag zonder haar schriftelijke toestemming niet worden gekopieerd of aan derden ter inzage worden gegeven. Alle overige rechten voorbehouden.