



AA@100 FIXSCREEN® MINIMAL AA100 CURTAIN WALL


AANZICHT 1:10

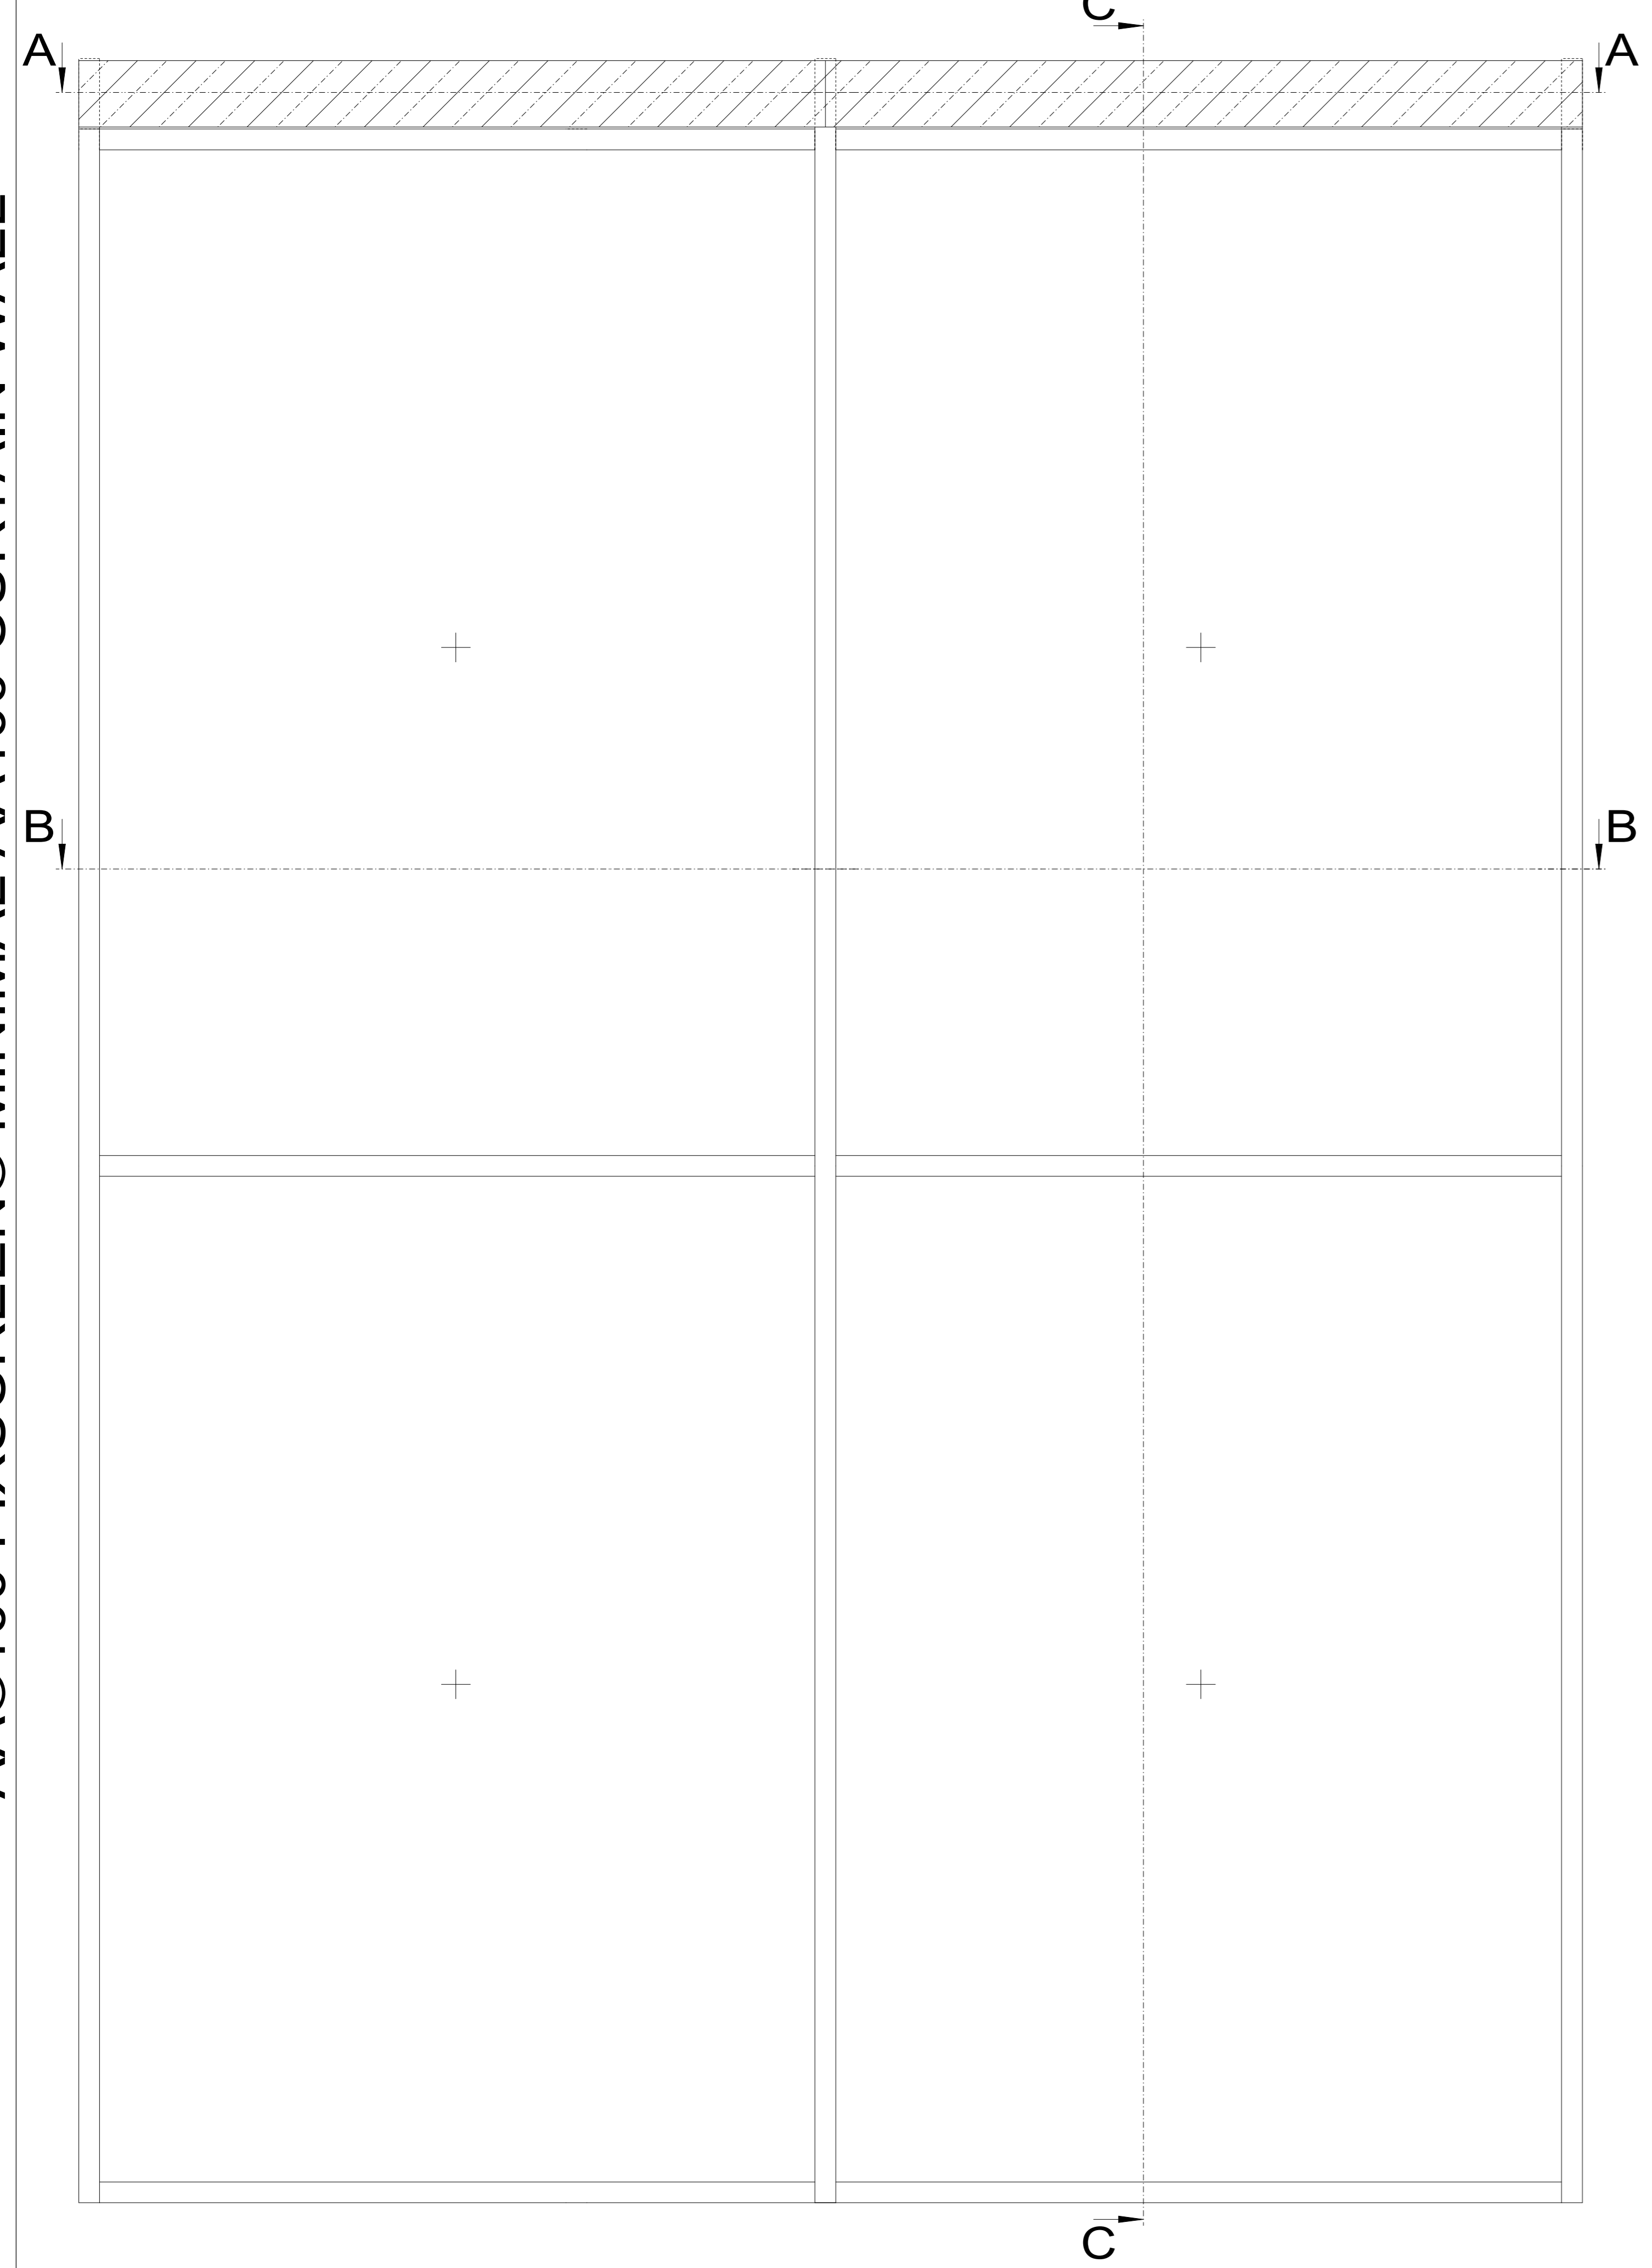


DOORSNEDES 1:1

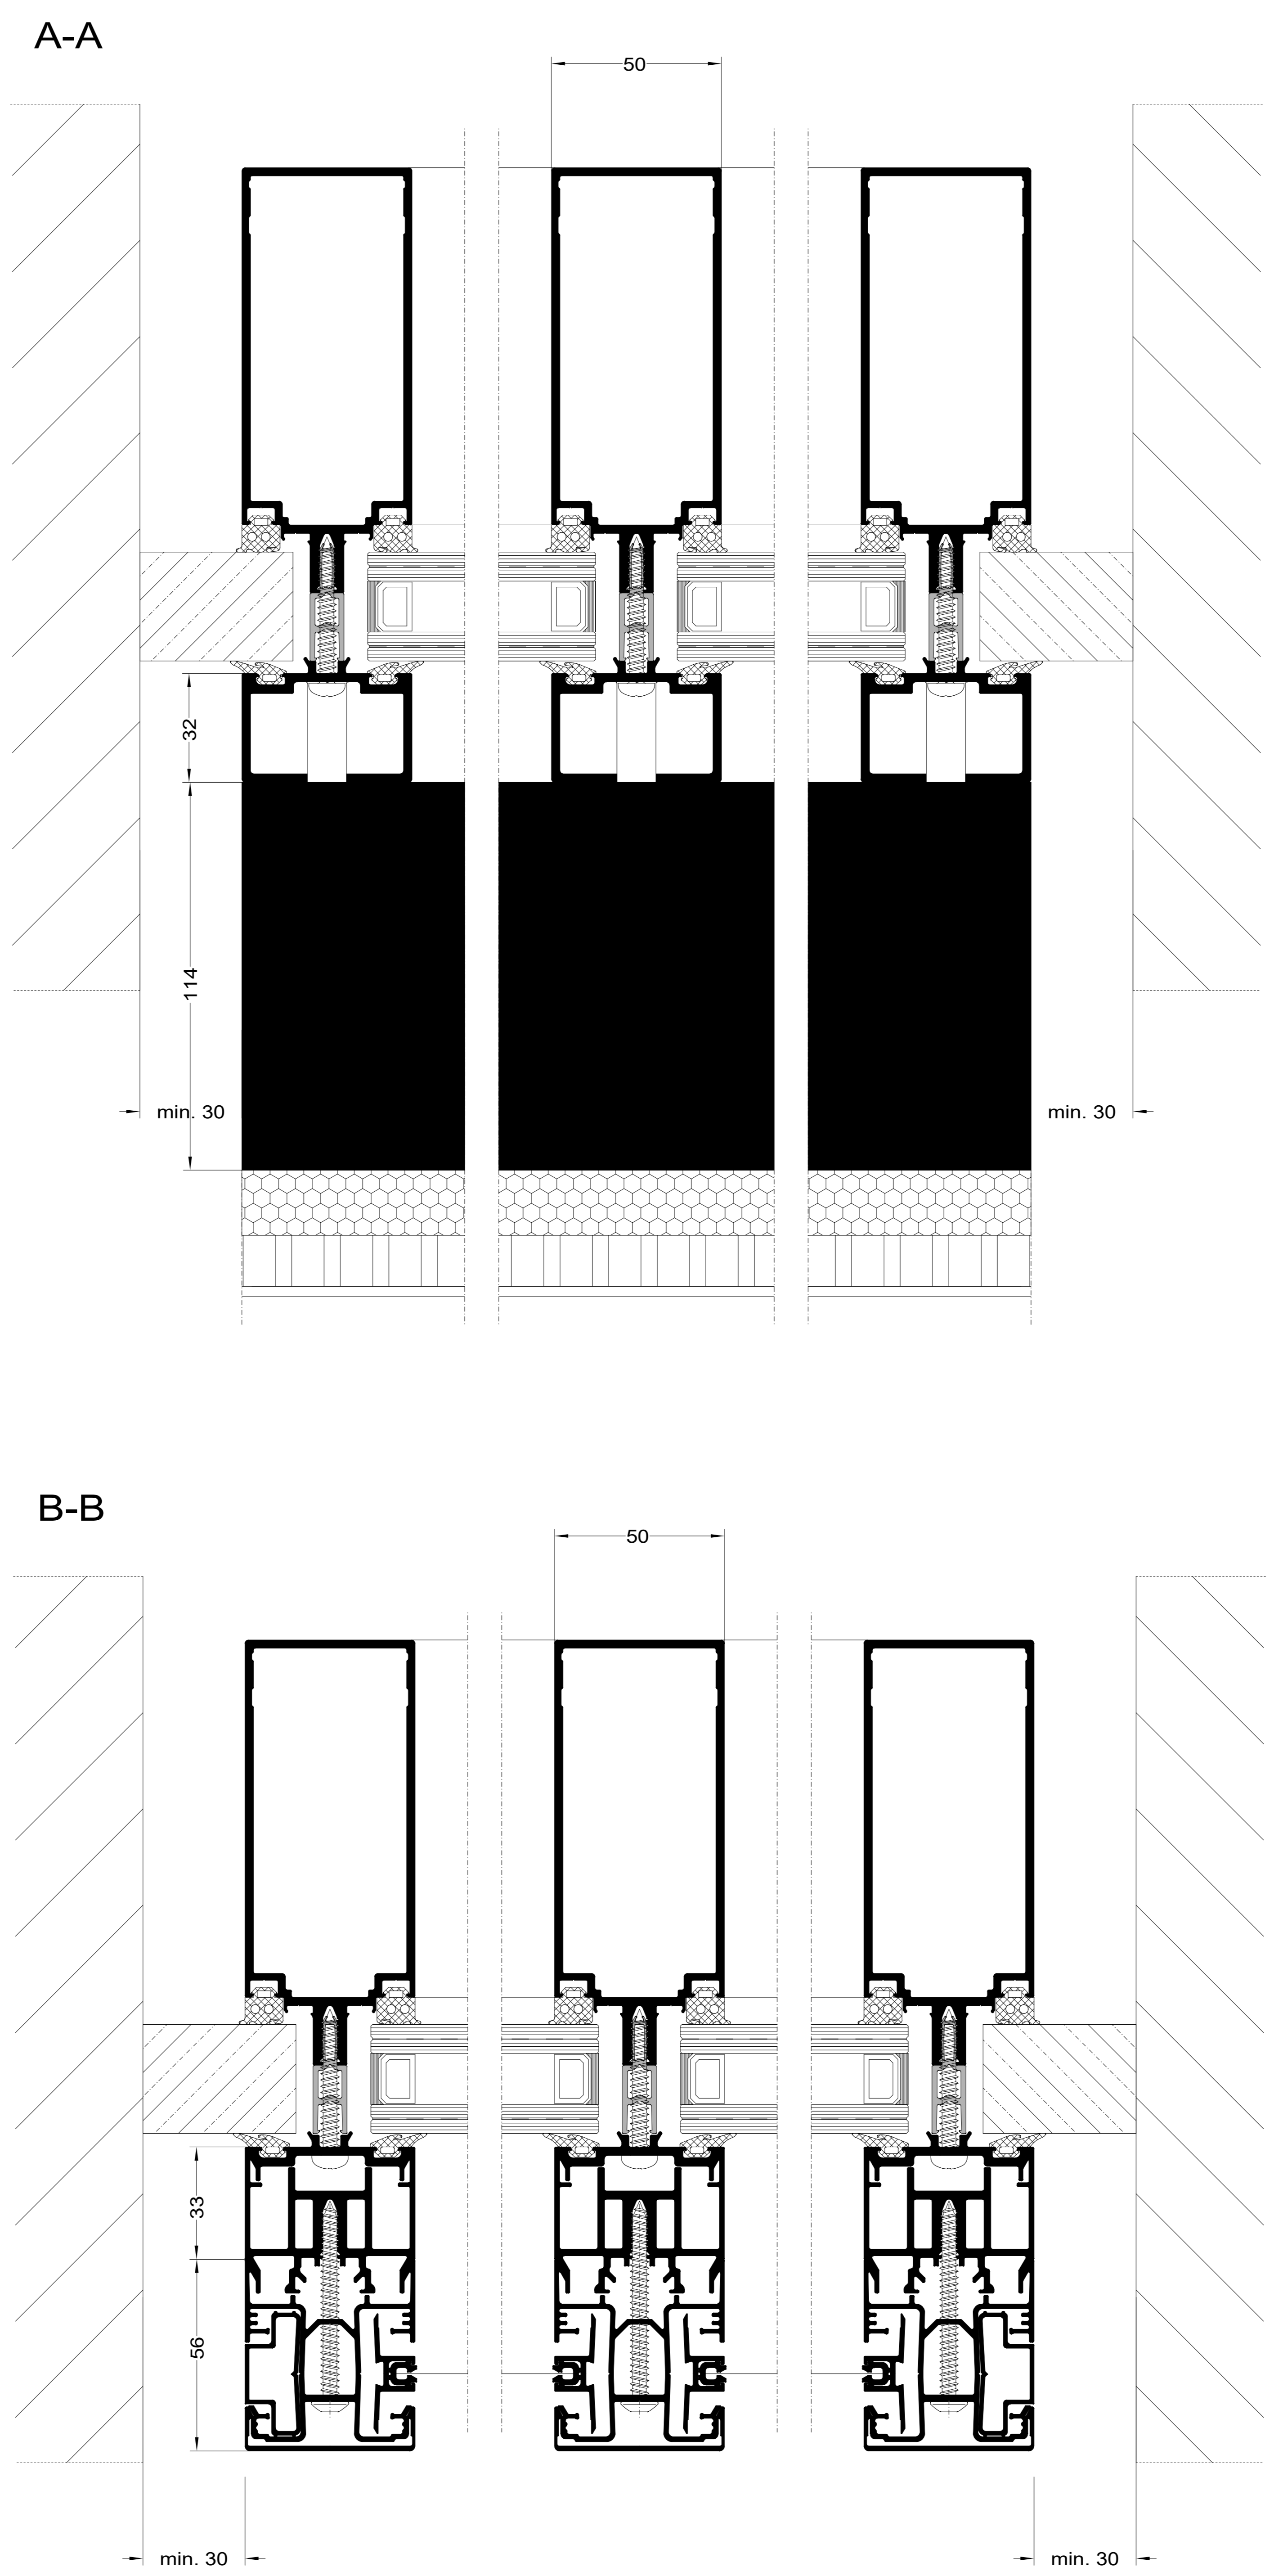


C-C

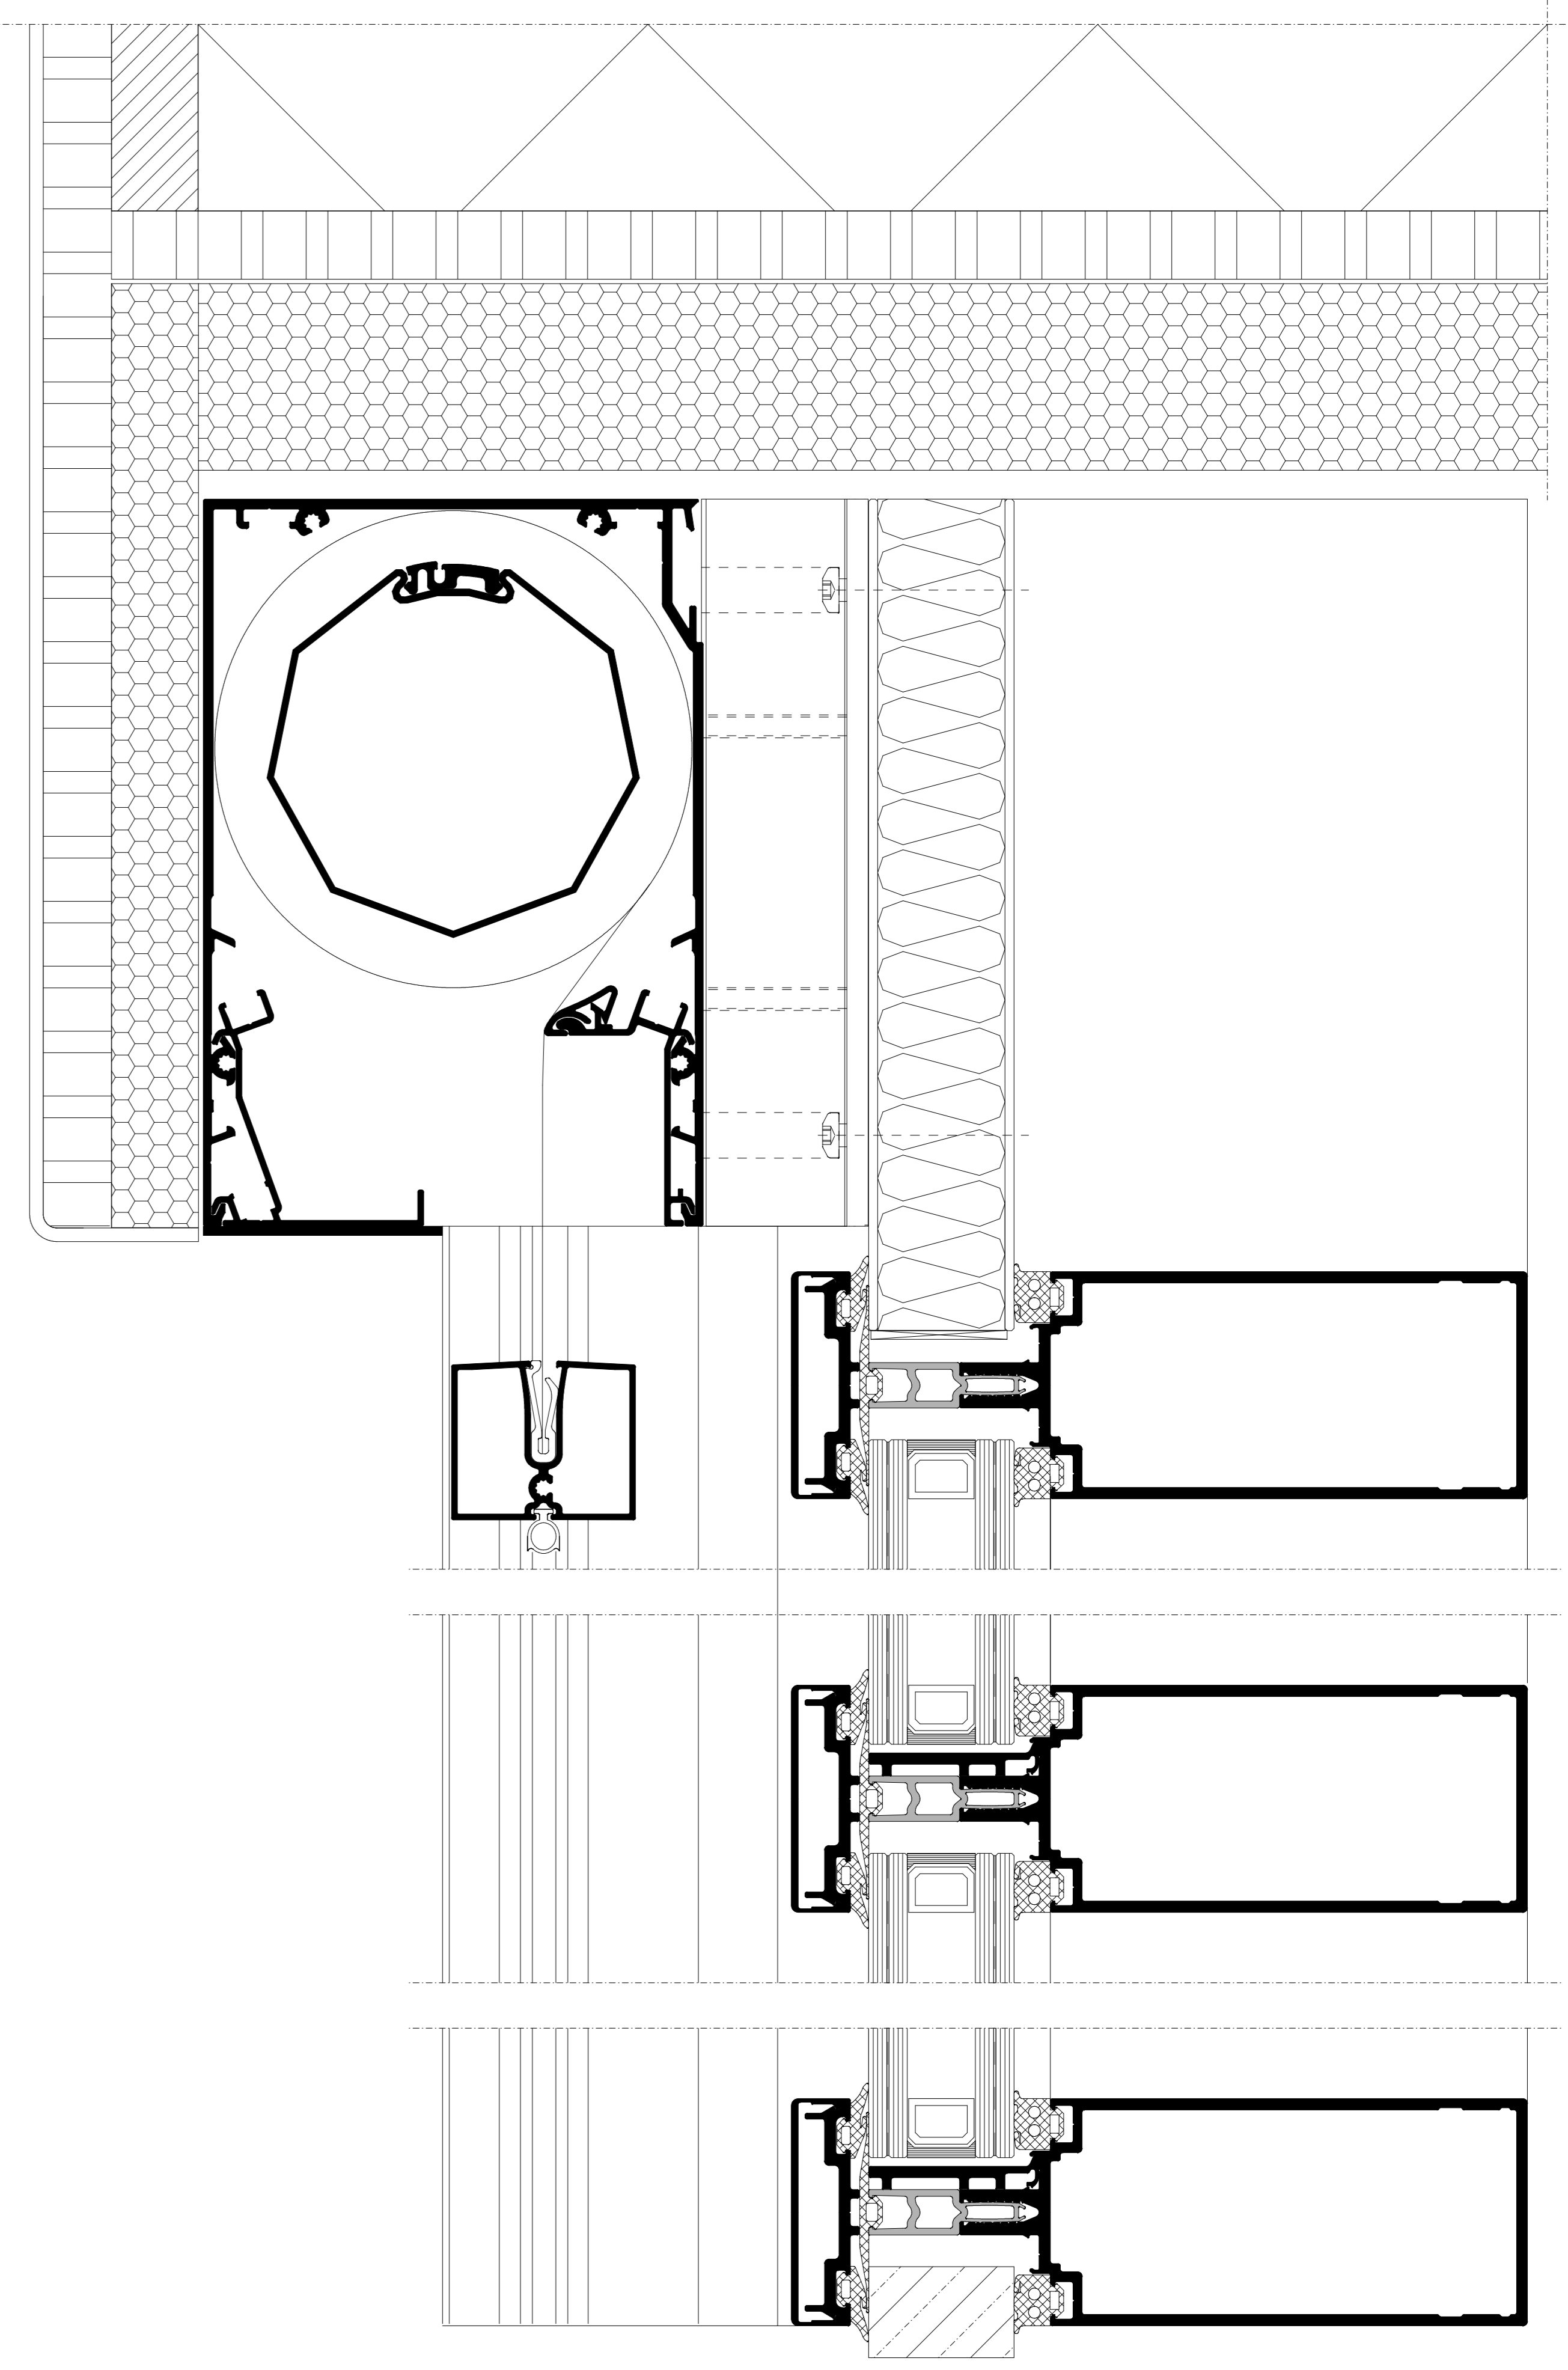

UITVOERINGEN 1:2

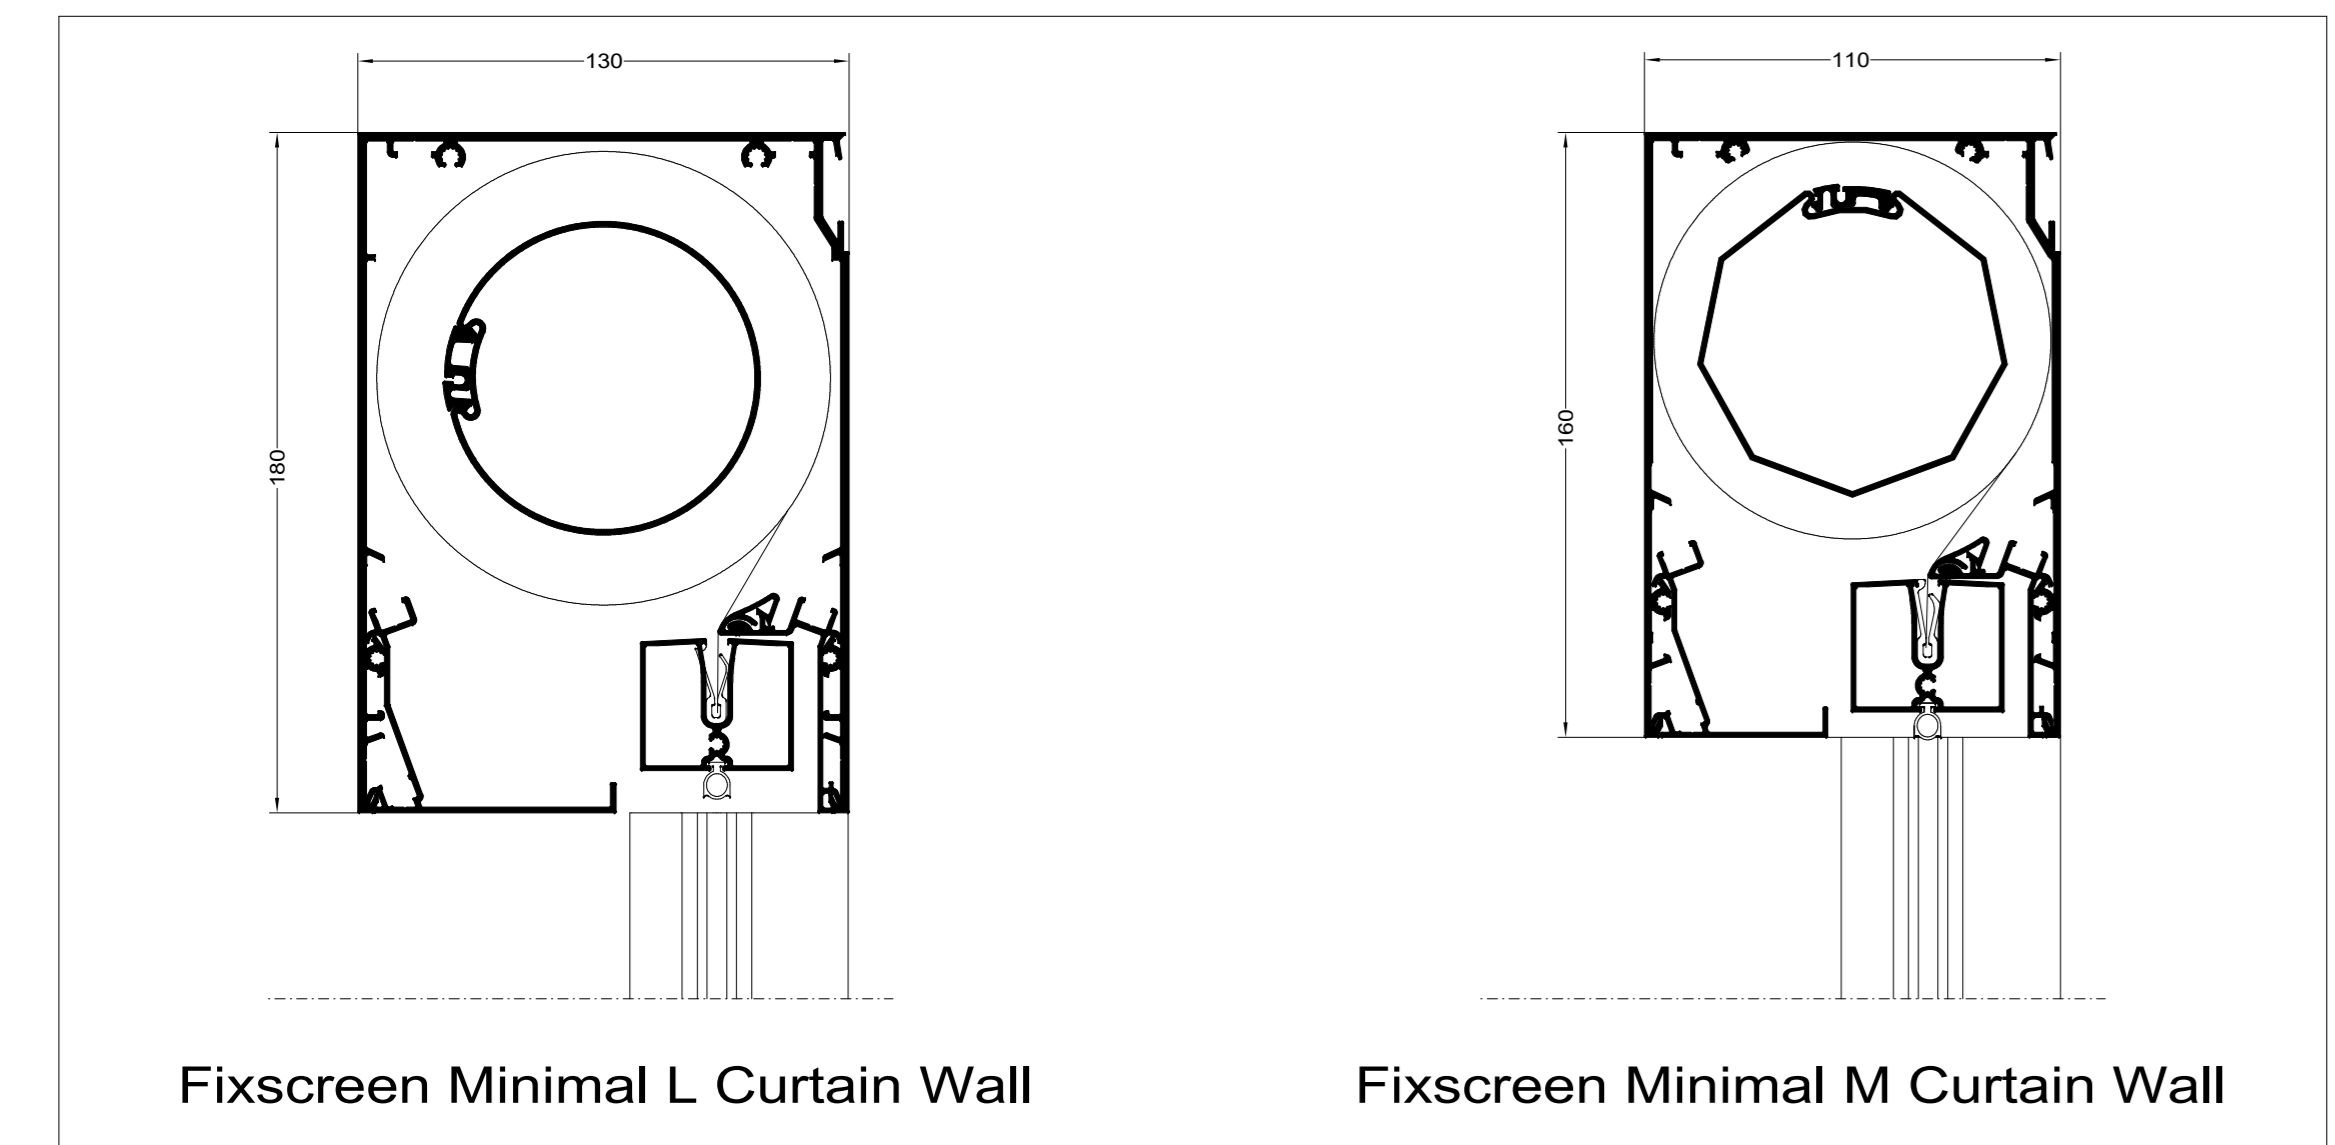

De op deze tekeningen vermelde details dienen als basisvoorbeeld voor bouwkundige toepassingen. De opgenomen details zijn met zorg gekozen, maar dienen voor realisatie getoetst en gecontroleerd te worden op de geldende normen, eisen en Kawneer kwaliteitsvoorschriften. Profielkeuzes zijn afhankelijk van o.a. sterkte, stijfheid en toepassing. Advies over projectmatige constructies, die niet met de vermelde standaard systeemoplossingen zijn uit te voeren, kunt u uiteraard via uw contactpersoon of via onderstaande contactgegevens aanvragen. Deze tekening blijft eigendom van Kawneer en mag zonder haar schriftelijke toestemming niet worden gekopieerd of aan derden ter inzage worden gegeven. Alle overige rechten voorbehouden

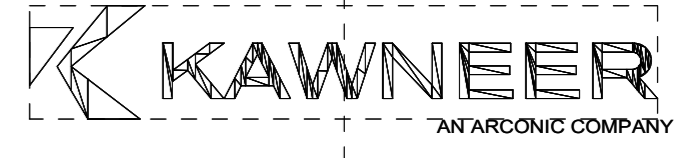Systeem	
AA100	
Tekeningsnaam	
AA@100 Fixscreen® Minimal Curtain Wall	
Verborg	
Schaal	Formaat
1:10, 1:2 en 1:1	A0
Datum	Tekeningsnummer
17-06-2024	
	
<small>Kawneer Nederland B.V.                  Archimedesstraat 9                  Postbus 391                  3840 AJ Harderwijk                  Tel. +31(0)341 46 46 11</small>	
<small>advies.kawneer@arconic.com                  Website: www.kawneer.nl</small>	

De afbeelding is een voorbeeld van een tekening. Het is niet bedoeld om te worden gebruikt voor de realisatie van een project. Het is de verantwoordelijkheid van de gebruiker om de juiste tekening te selecteren en te gebruiken.